

Утверждена


Распоряжением  
Министерства имущественных и земельных отношений  
Республики Карелия

(наименование документа об утверждении, включая наименования  
органов государственной власти или органов местного самоуправления,  
принявших решение об утверждении схемы или подписавших соглашение  
о перераспределении земельных участков)

от \_\_\_\_\_ N \_\_\_\_\_

**Схема**  
**расположения земельного участка или земельных участков**  
**на кадастровом плане территории**

| Условный номер земельного участка<br>(указывается в случае, если предусматривается образование двух и более земельных участков)   |   |            |
|---|---|------------|
| Площадь земельного участка <u>1045</u> кв.м.<br>(указывается проектная площадь образуемого земельного участка, вычисленная с использованием федеральной государственной географической информационной системы, обеспечивающей функционирование национальной системы пространственных данных, которой является федеральная государственная географическая информационная система "Единая цифровая платформа "Национальная система пространственных данных" (далее - информационная система), или иных технологических и программных средств с округлением до 1 квадратного метра. Указанное значение площади земельного участка может быть уточнено при проведении кадастровых работ не более чем на десять процентов) |   |            |
| Обозначение характерных точек границ   | Координаты, м<br>(указываются в случае подготовки схемы расположения земельного участка с использованием информационной системы или иных технологических и программных средств. Значения координат, полученные с использованием указанных технологических и программных средств, указываются с округлением до 0,01 метра) |            |
|   | X   | Y          |
| 1   | 2   | 3          |
| н1   | 639459.48   | 1518743.09 |
| н2   | 639474.83   | 1518773.02 |
| н3   | 639444.45   | 1518785.82 |
| н4   | 639430.87   | 1518758.93 |

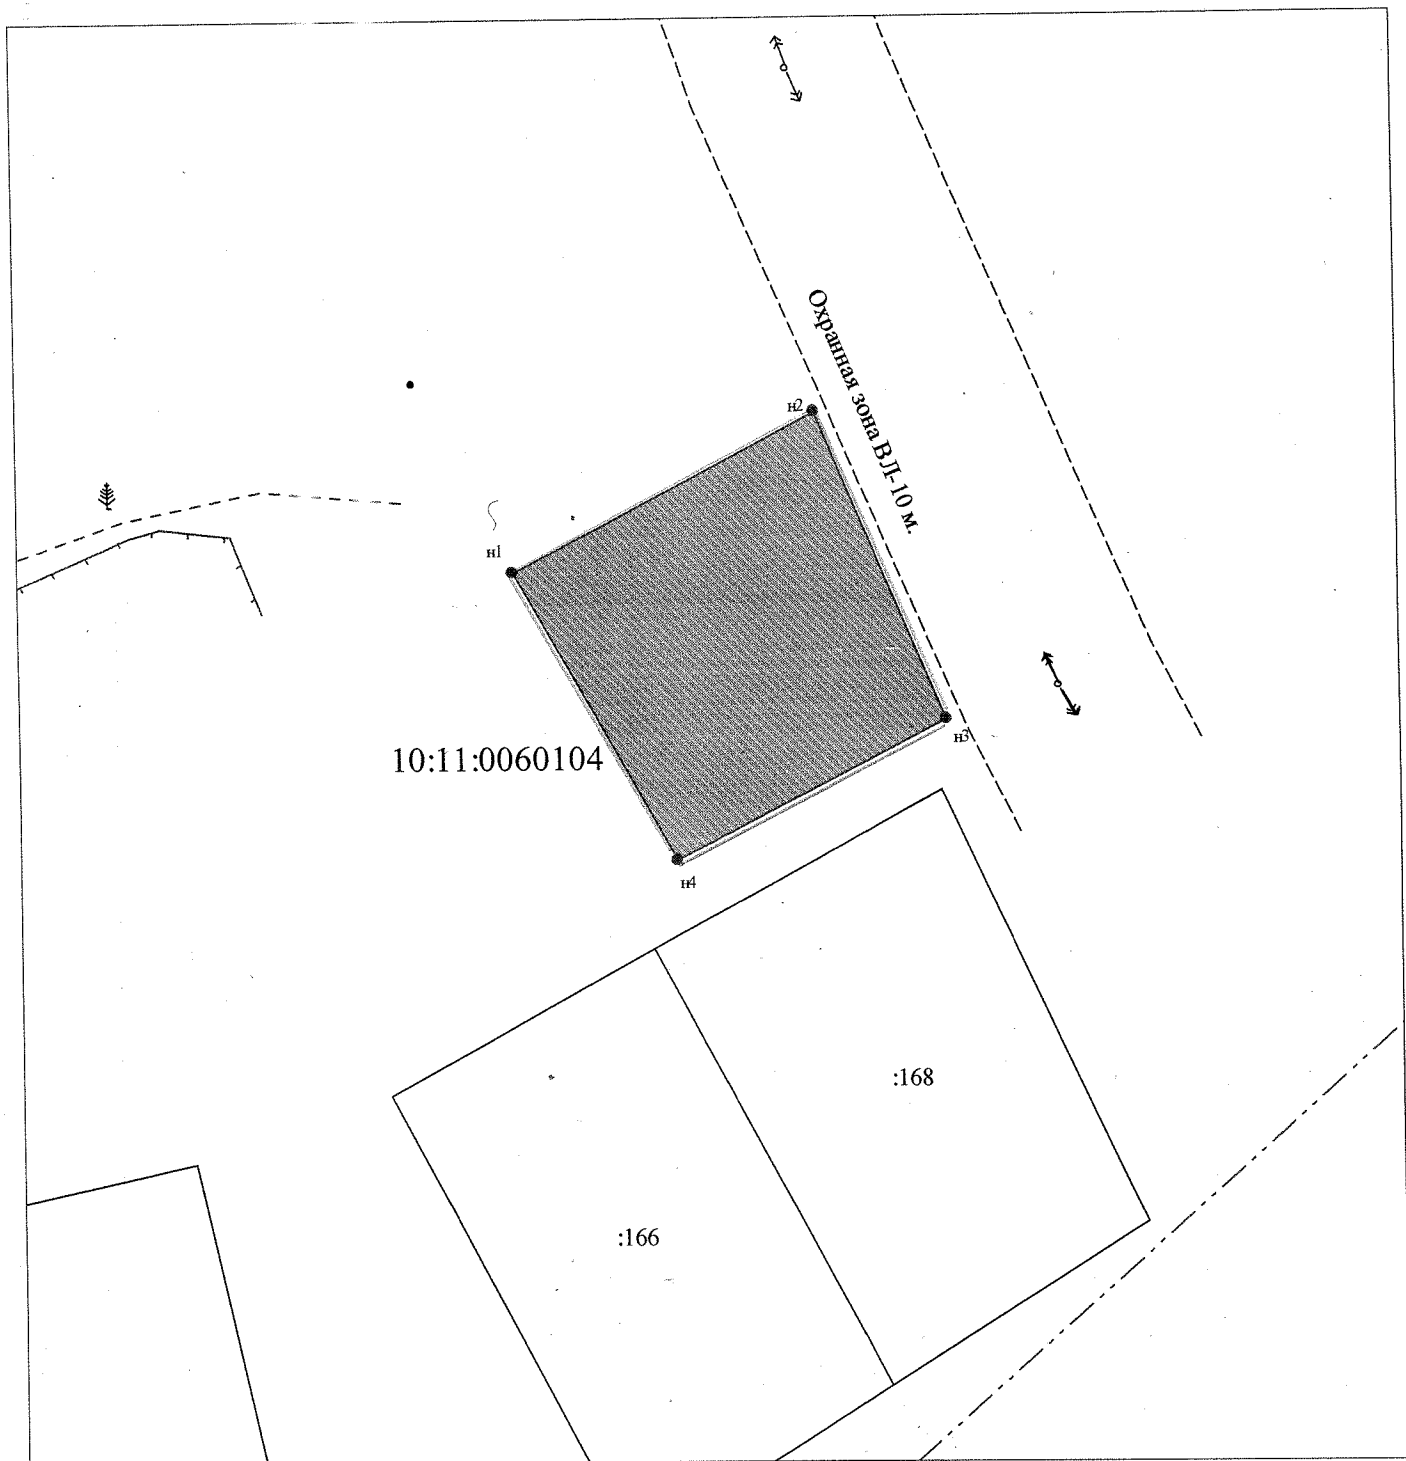

М 1:750

# УСЛОВНЫЕ ОБОЗНАЧЕНИЯ

|   |   |   |   |   |
|---|---|---|---|---|
| <p>— существующая часть границы, сведения в ГКН о которой достаточны для определения её местоположения</p> <p>— вновь образованная часть границы, сведения в ГКН о которой достаточны для определения её местоположения</p> <p>--- существующая часть границы, сведения в ГКН о которой не достаточны для определения её местоположения</p> | <p>■ — в масштабе знак существующего отмежеванного и декларативного ЗУ</p> <p>□ — в масштабе знак вновь образованного ЗУ</p> | <p>— границы кадастрового деления</p> <p>— границы муниципальных образований и (или) границы населенных пунктов</p> <p>— границы земель общего пользования</p> <p>— границы территориальных зон и зон с особым режимом использования территории</p> | <p>:123 - исходные, измененные и уточняемые земельные участки</p> <p>:123:ЗУ1 - земельные участки образованные путем раздела или выдела</p> | <p>:ЗУ1 - земельные участки образованные путем перераспределения, а также образованные из земель государственной или муниципальной собственности</p> |
|---|---|---|---|---|